




## Nadproże Np2 szt. 4

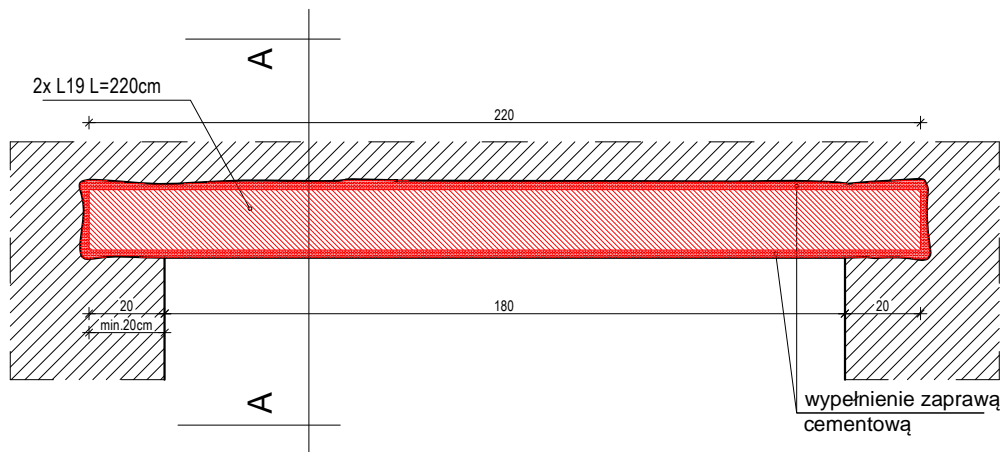

## Nadproże wykonane z belek o dł 220cm

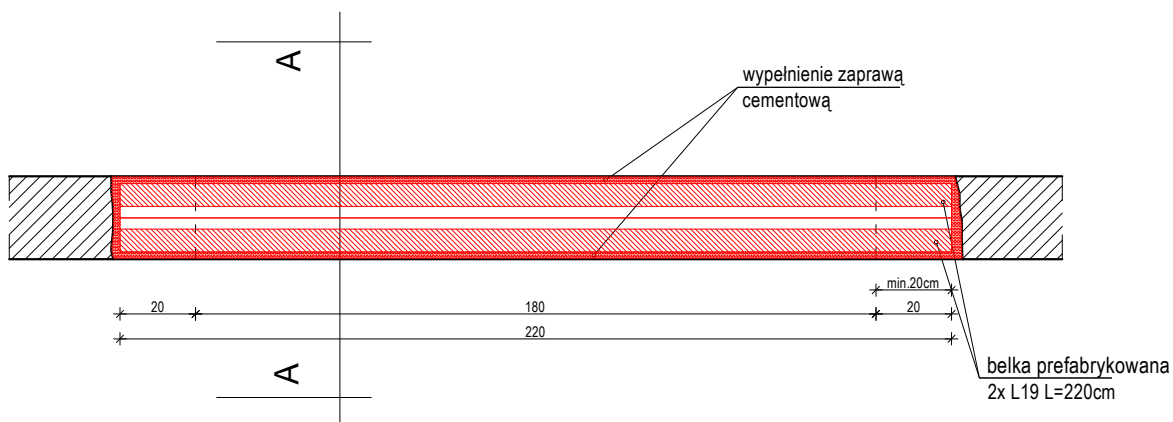

## PRZEKRÓJ A-A

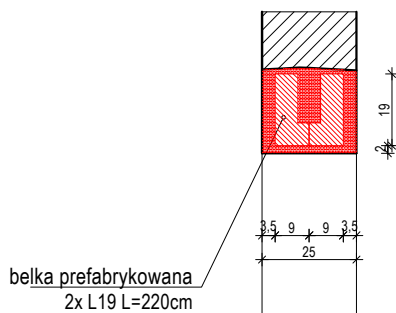

NAZWA RYSUNKU

## NADPROŻE Np2

JEDNOSTKA PROJEKTOWA

**m|e|a|n|d|e|r** pracownia architektury  
15-365 Białystok ul. Pogodna 63/1, tel. 509 406 850

NAZWA ZADANIA

PRZEBUDOWA I REMONT BUDYNKU  
GOSPODARCZEGO

PROJEKTANCI:

ARCHITEKTURA:  
mgr inż arch Krzysztof Szerszeń  
upr. budowlane do proj. b/o w spec. arch. Bf-PaOKK/106/2007

PODPIS

BR.KONSTRUKCYJNA:

mgr inż Grzegorz Korszak  
upr. budowlane do projektowania b/o w spec. konstr - budowlanej  
PDL/0001/P00K/06

WSPÓŁPRACA - ARCHITEKTURA:

mgr inż arch Ewa Kuczmierowicz

FAZA PROJEKTU

PROJEKT BUDOWLANY

BRANŻA

ARCHITEKTURA

ADRES

ul.Farna 8, 17-312 Drohiczyń  
działka nr ew. gr. 662

DATA OPR.

10.01.2017

SKALA

1:20

NR RYS.

8

PROJEKT CHRONIONY PRAWEM AUTORSKIM Dz. U. nr 24 z 23 lutego 1994r. poz. 83  
WSZELKIE ZMIANY, POWIELENIA WYKORZYSTYWANIE BEZ ZGODY AUTORA - ZABRONIONE!

ARKUSZ NR

.....